


ИНДИВИДУАЛЬНЫЙ ПРОЕКТ ДОМА
АРХИТЕКТУРНЫЕ РЕШЕНИЯ

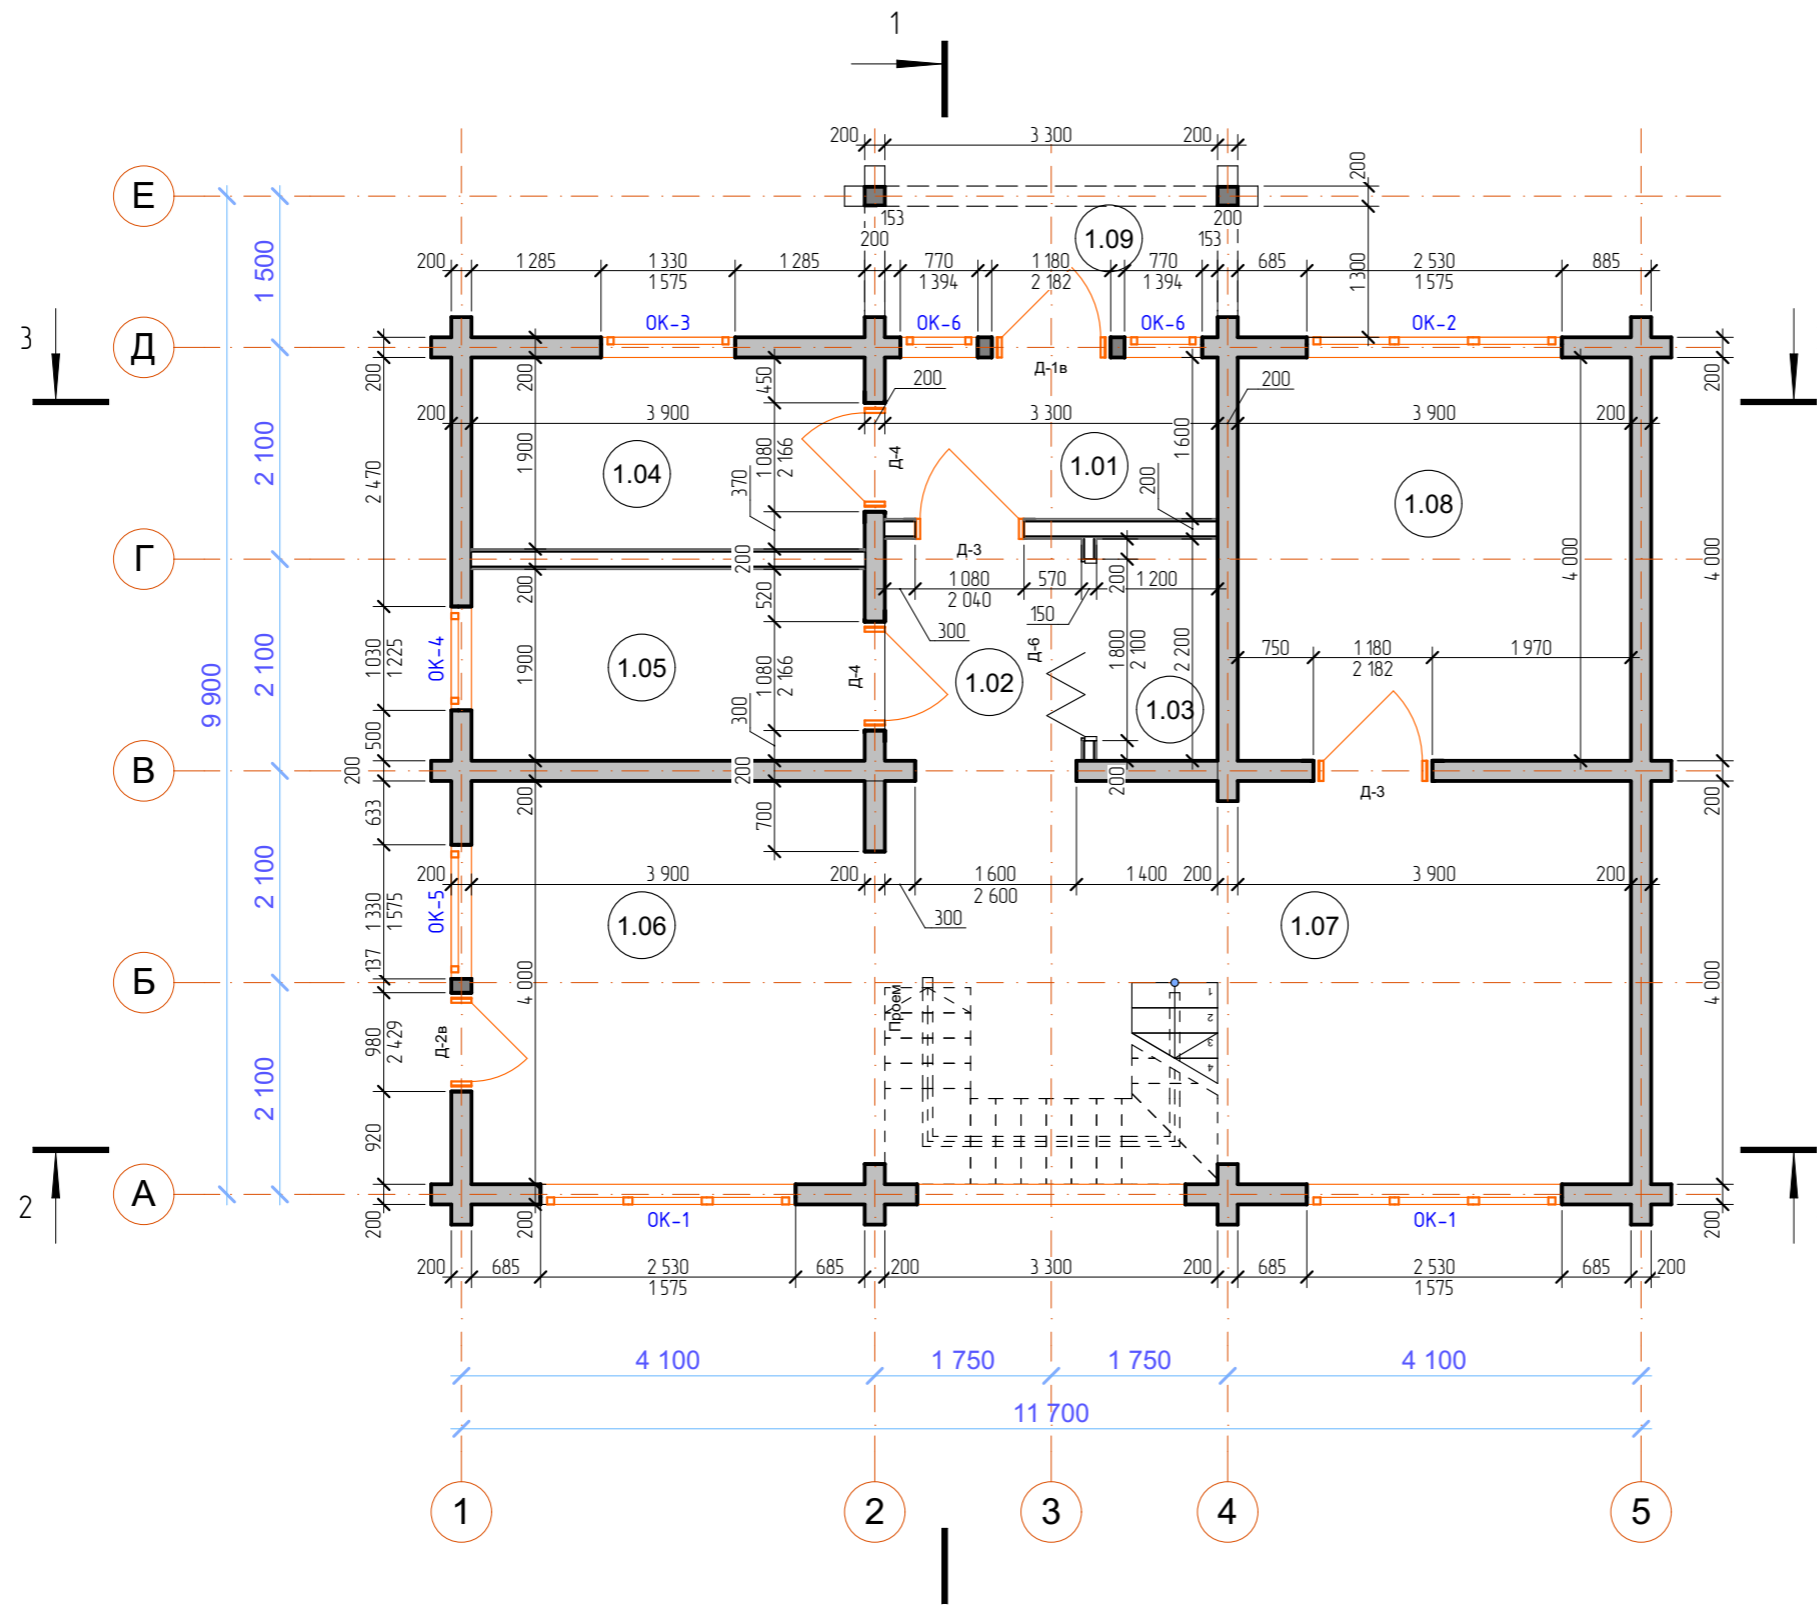

План 1-го этажа. Размеры. М 1:75




Экспликация помещений 1-го этажа			
Номер помещения	Наименование	Площадь м ²	Тип пола
1.01	Тамбур	5,28	2
1.02	Прихожая	4,29	2
1.03	Гардероб	2,64	2
1.04	Котельная	7,41	2
1.05	С/У	7,41	2
1.06	Кухня	16,22	2
1.07	Гостиная	29,52	3
1.08	Спальня	15,60	3
1.09	Крыльцо	4,29	1
		92,66 м ²	

Спецификация перфорированного крепежа. Компенсаторы		
Наименование	Кол-во	Рисунок образца
Компенсатор	8	

Примечания:
 1. Отметка 0.000 дана от верха фундаментного ростверка.
 2. Ширина и высота оконных и дверных проемов учитывает в себя обсадную коробку.
 3. Ведомость заполнения оконных и дверных проемов см. лист 8.

План 2-го этажа. Размеры. М 1:75

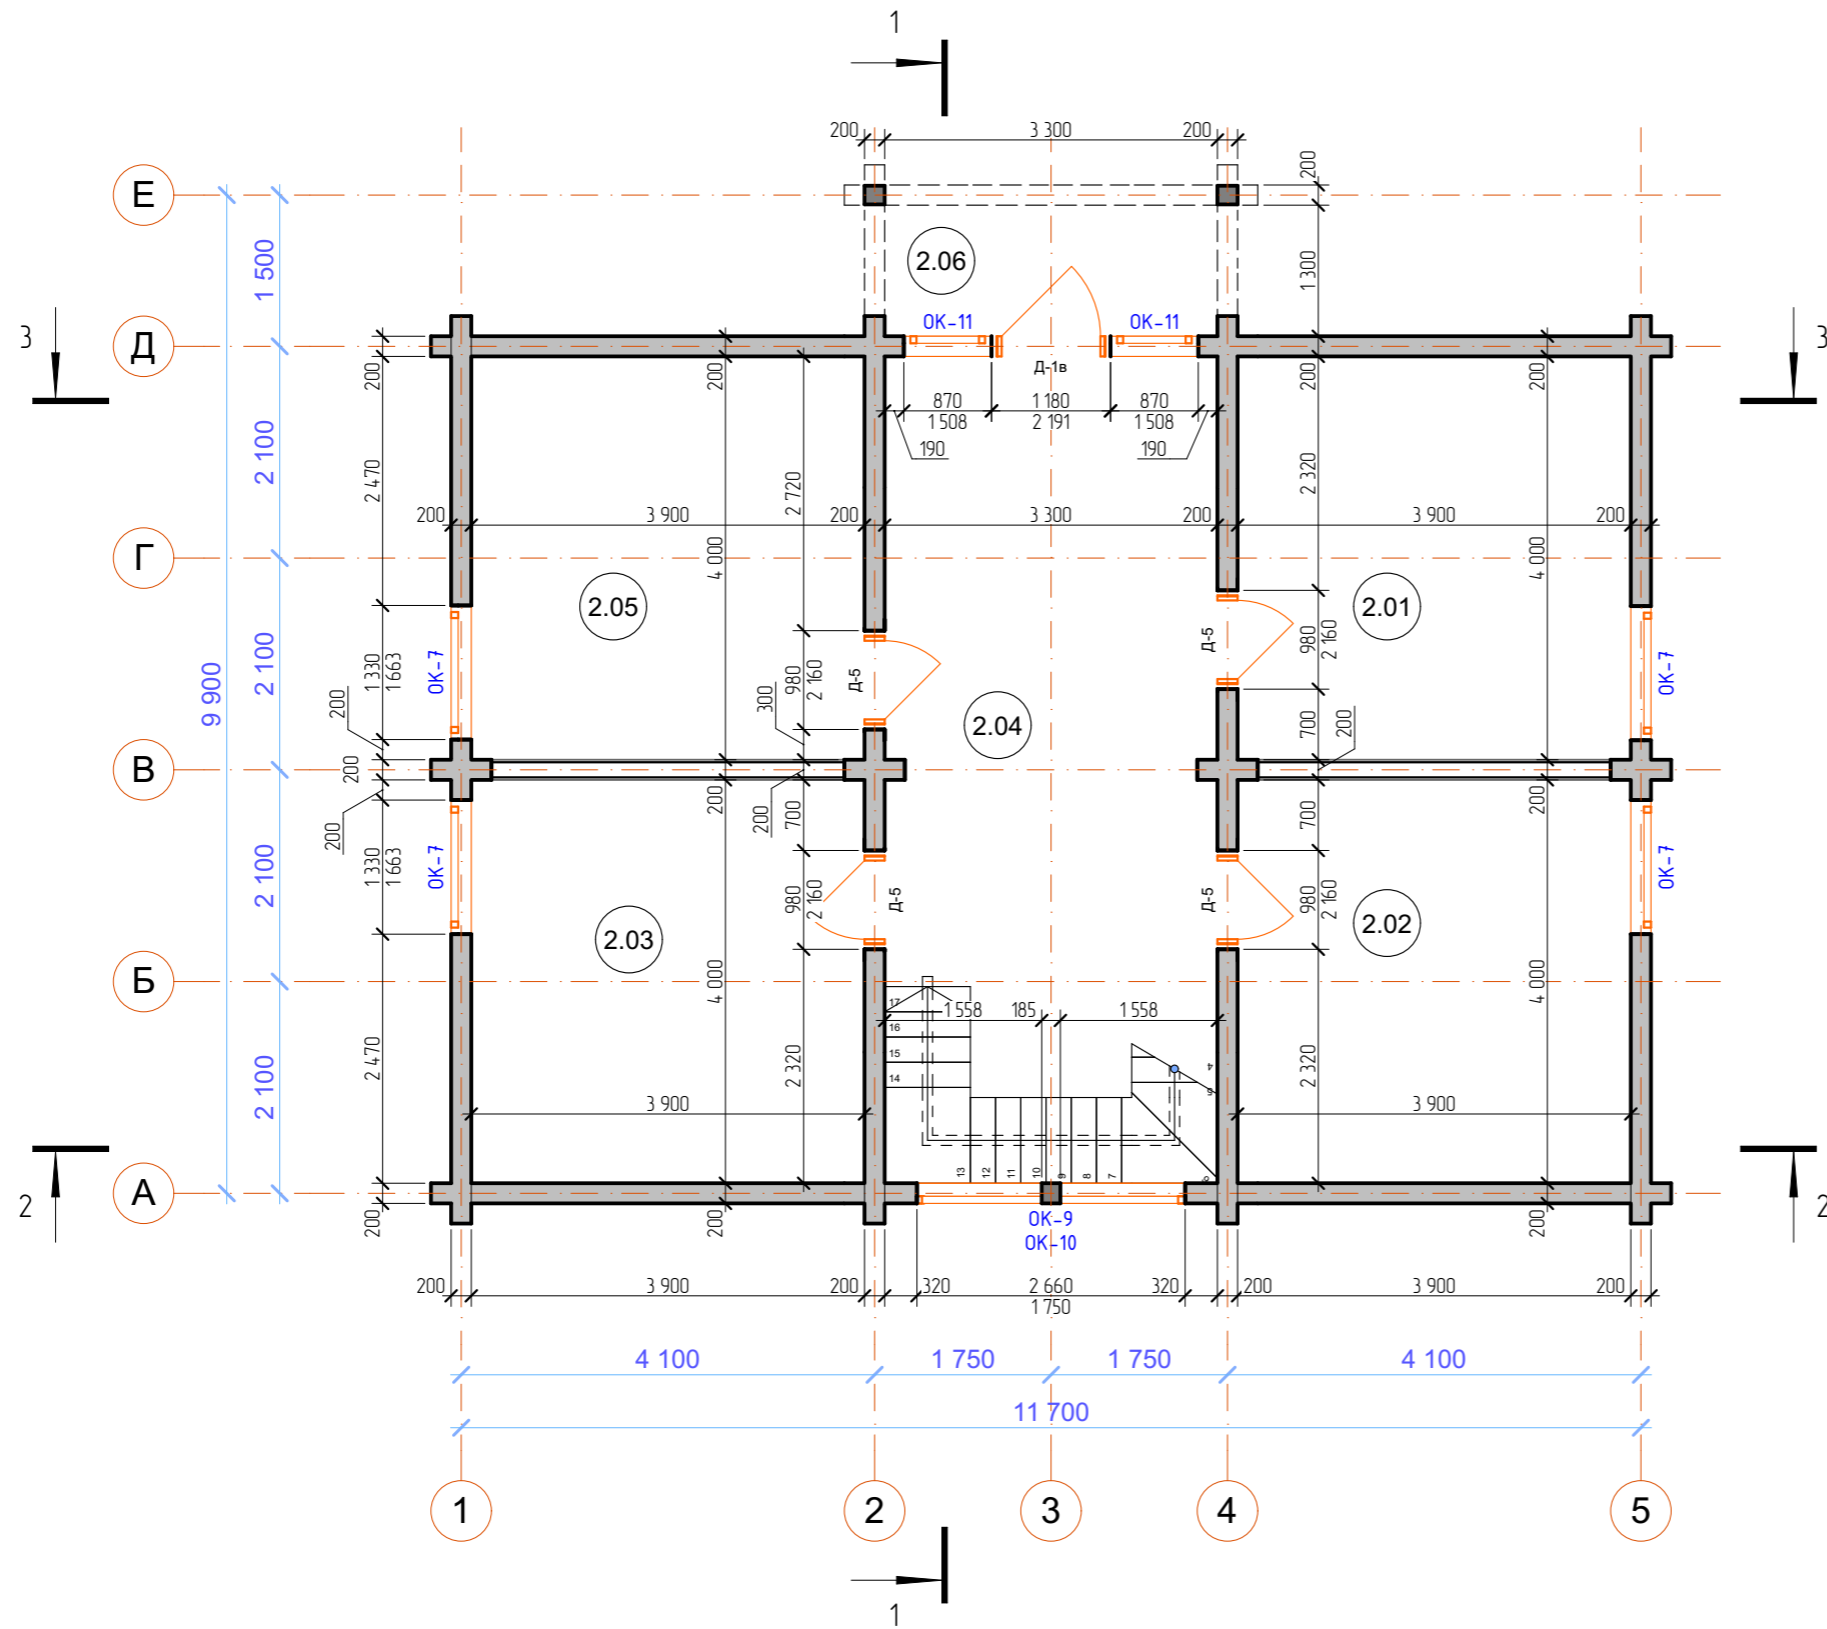


Экспликация помещений 2-го этажа			
Номер помещения	Наименование	Площадь м2	Тип пола
2.01	Спальня-1	16,30	4
2.02	Спальня-2	15,60	4
2.03	Спальня-3	15,60	4
2.04	Холл	20,55	4
2.05	С/У	16,30	5
2.06	Балкон	4,29	6
		88,64 м ²	

Примечания:

1. Отметка 0.000 дана от верха фундаментной ростверка.
2. Ширина и высота оконных и дверных проемов учитывает в себя обсадную коробку.
3. Устройство полов по типам см. лист 9.
4. Ведомость заполнения оконных и дверных проемов см. лист 8.

План кровли. М 1:75

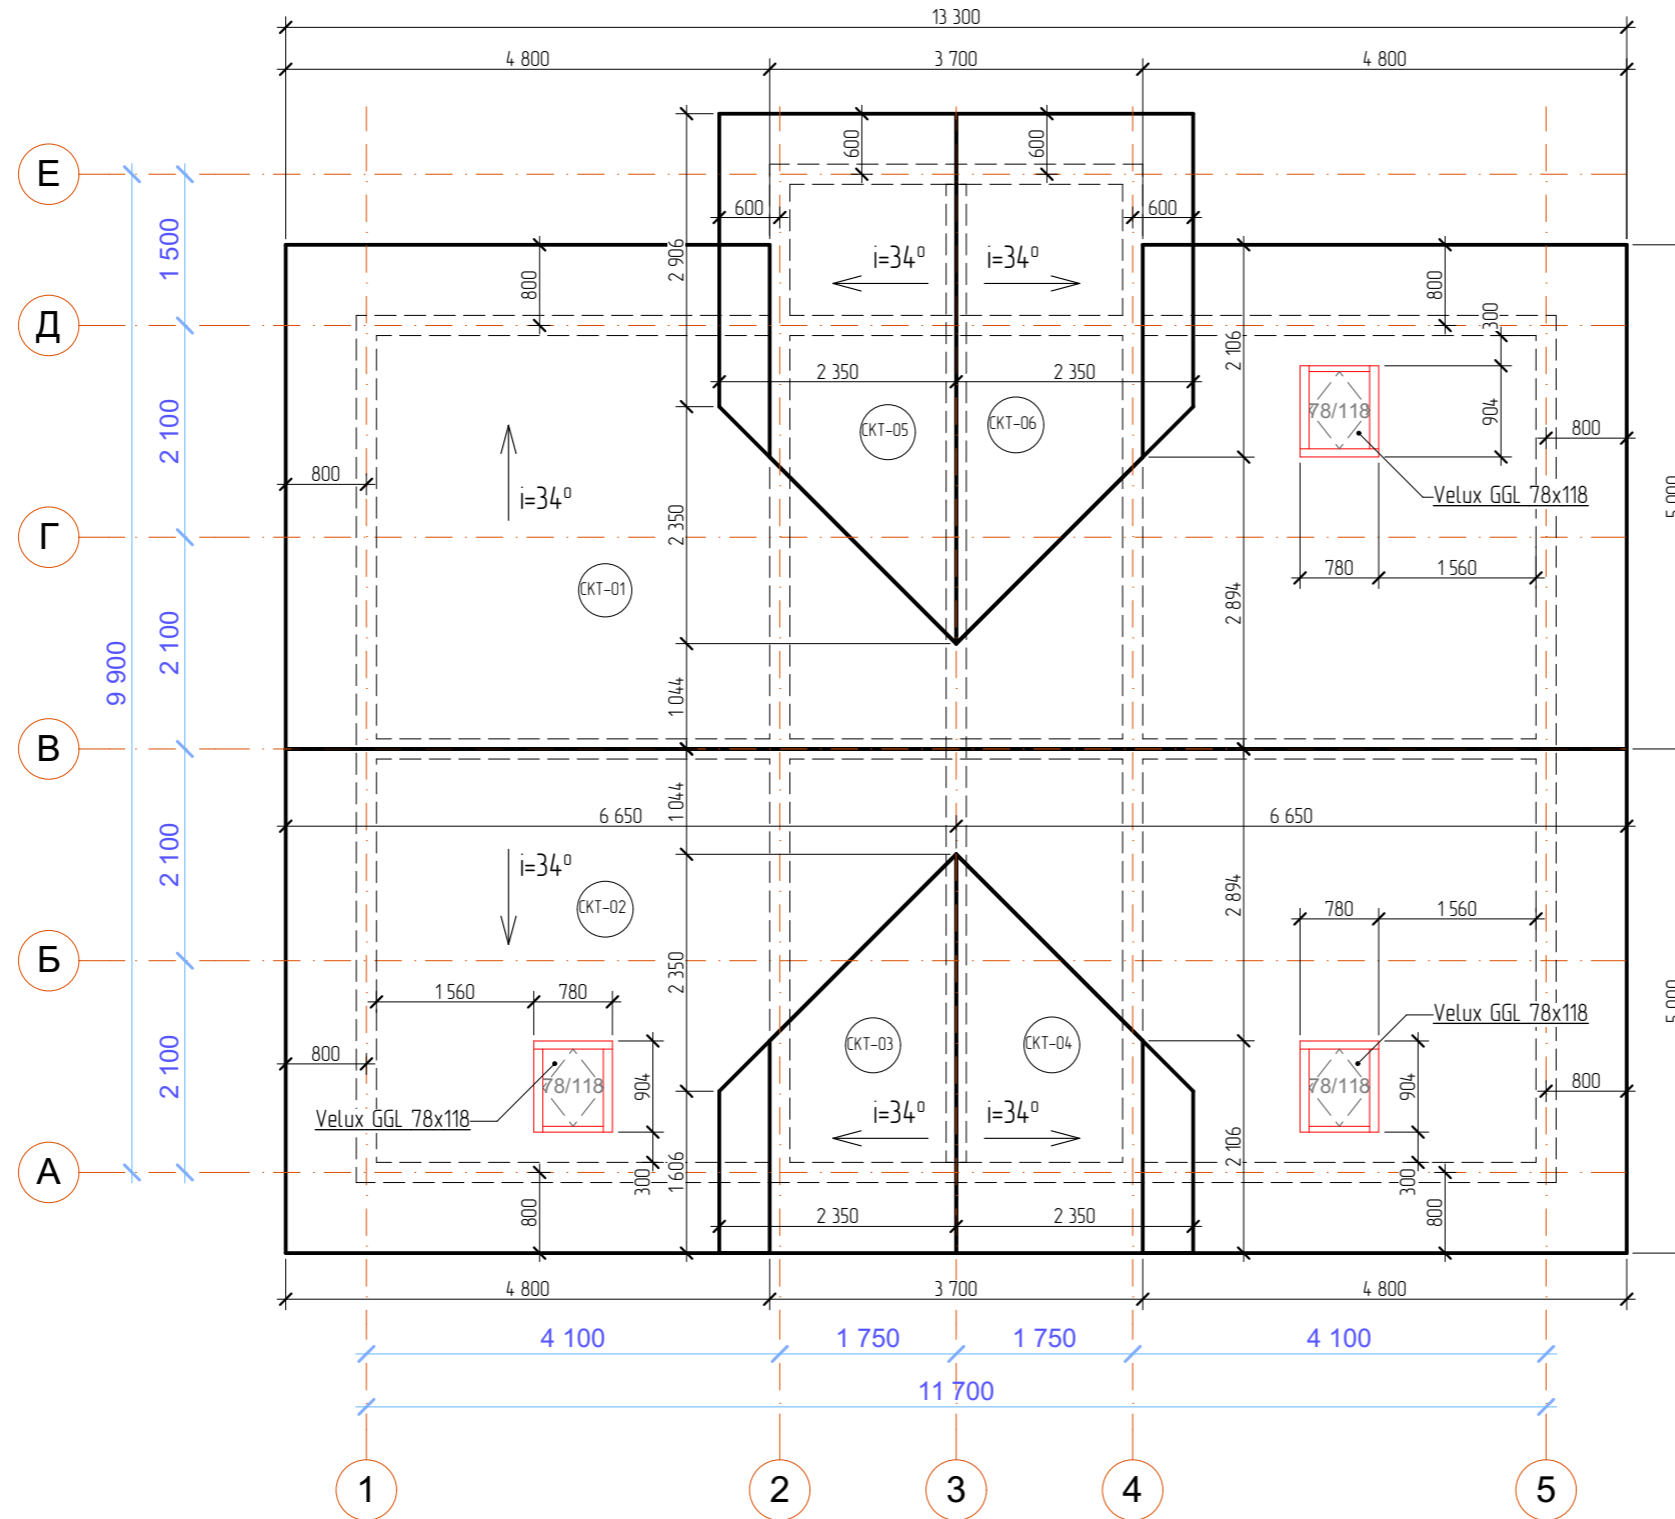

Спецификация скатов кровли

Наименование	Общая поверхность кровли сверху
СКТ-01	66,69
СКТ-02	66,69
СКТ-03	7,88
СКТ-04	7,88
СКТ-05	11,57
СКТ-06	11,57
СКТ-07	1,01
СКТ-08	2,42
СКТ-09	1,01
	176,72 м²


Площадь утепление кровли, м2

Наименование	Общая поверхность кровли сверху
СКТ-01	49,32
СКТ-02	49,32
СКТ-03	4,81
СКТ-04	4,81
СКТ-05	4,81
СКТ-06	4,81
	117,88 м²


Примечания:

1. Скаты кровли СКТ-07, ..., СКТ-09 см. лист 12


Фасад 1-5

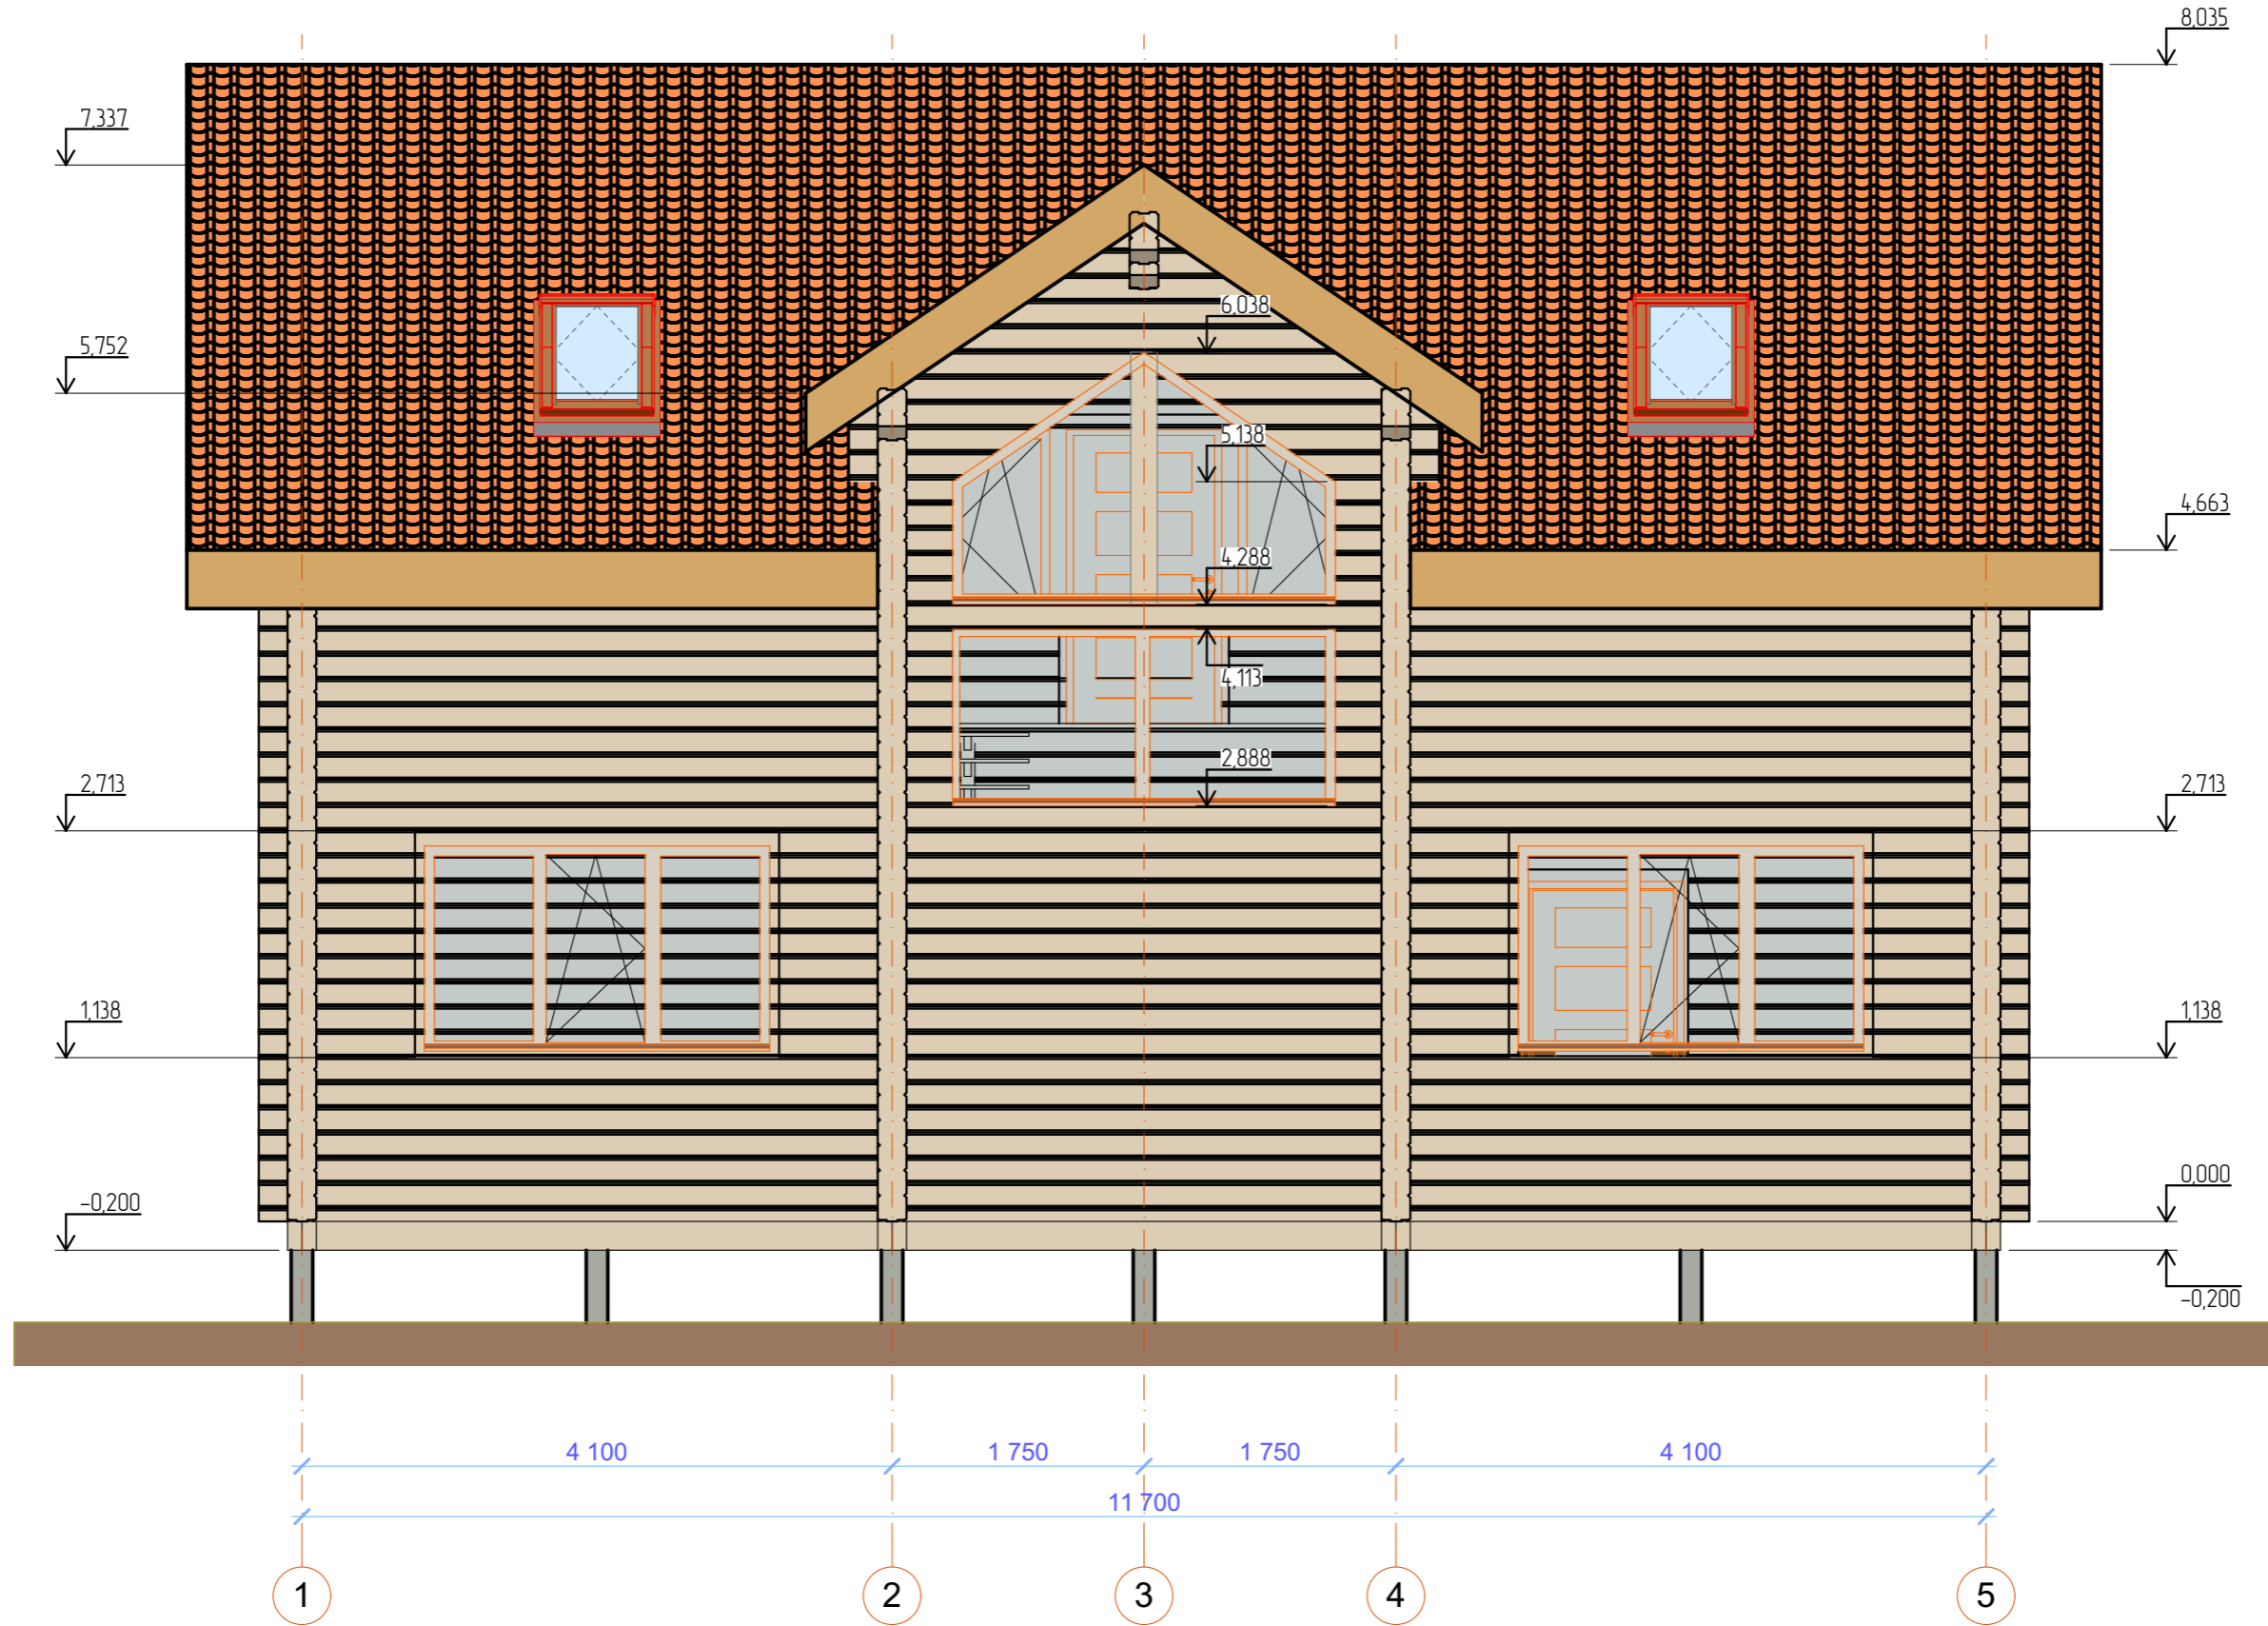


Фасад 5-1

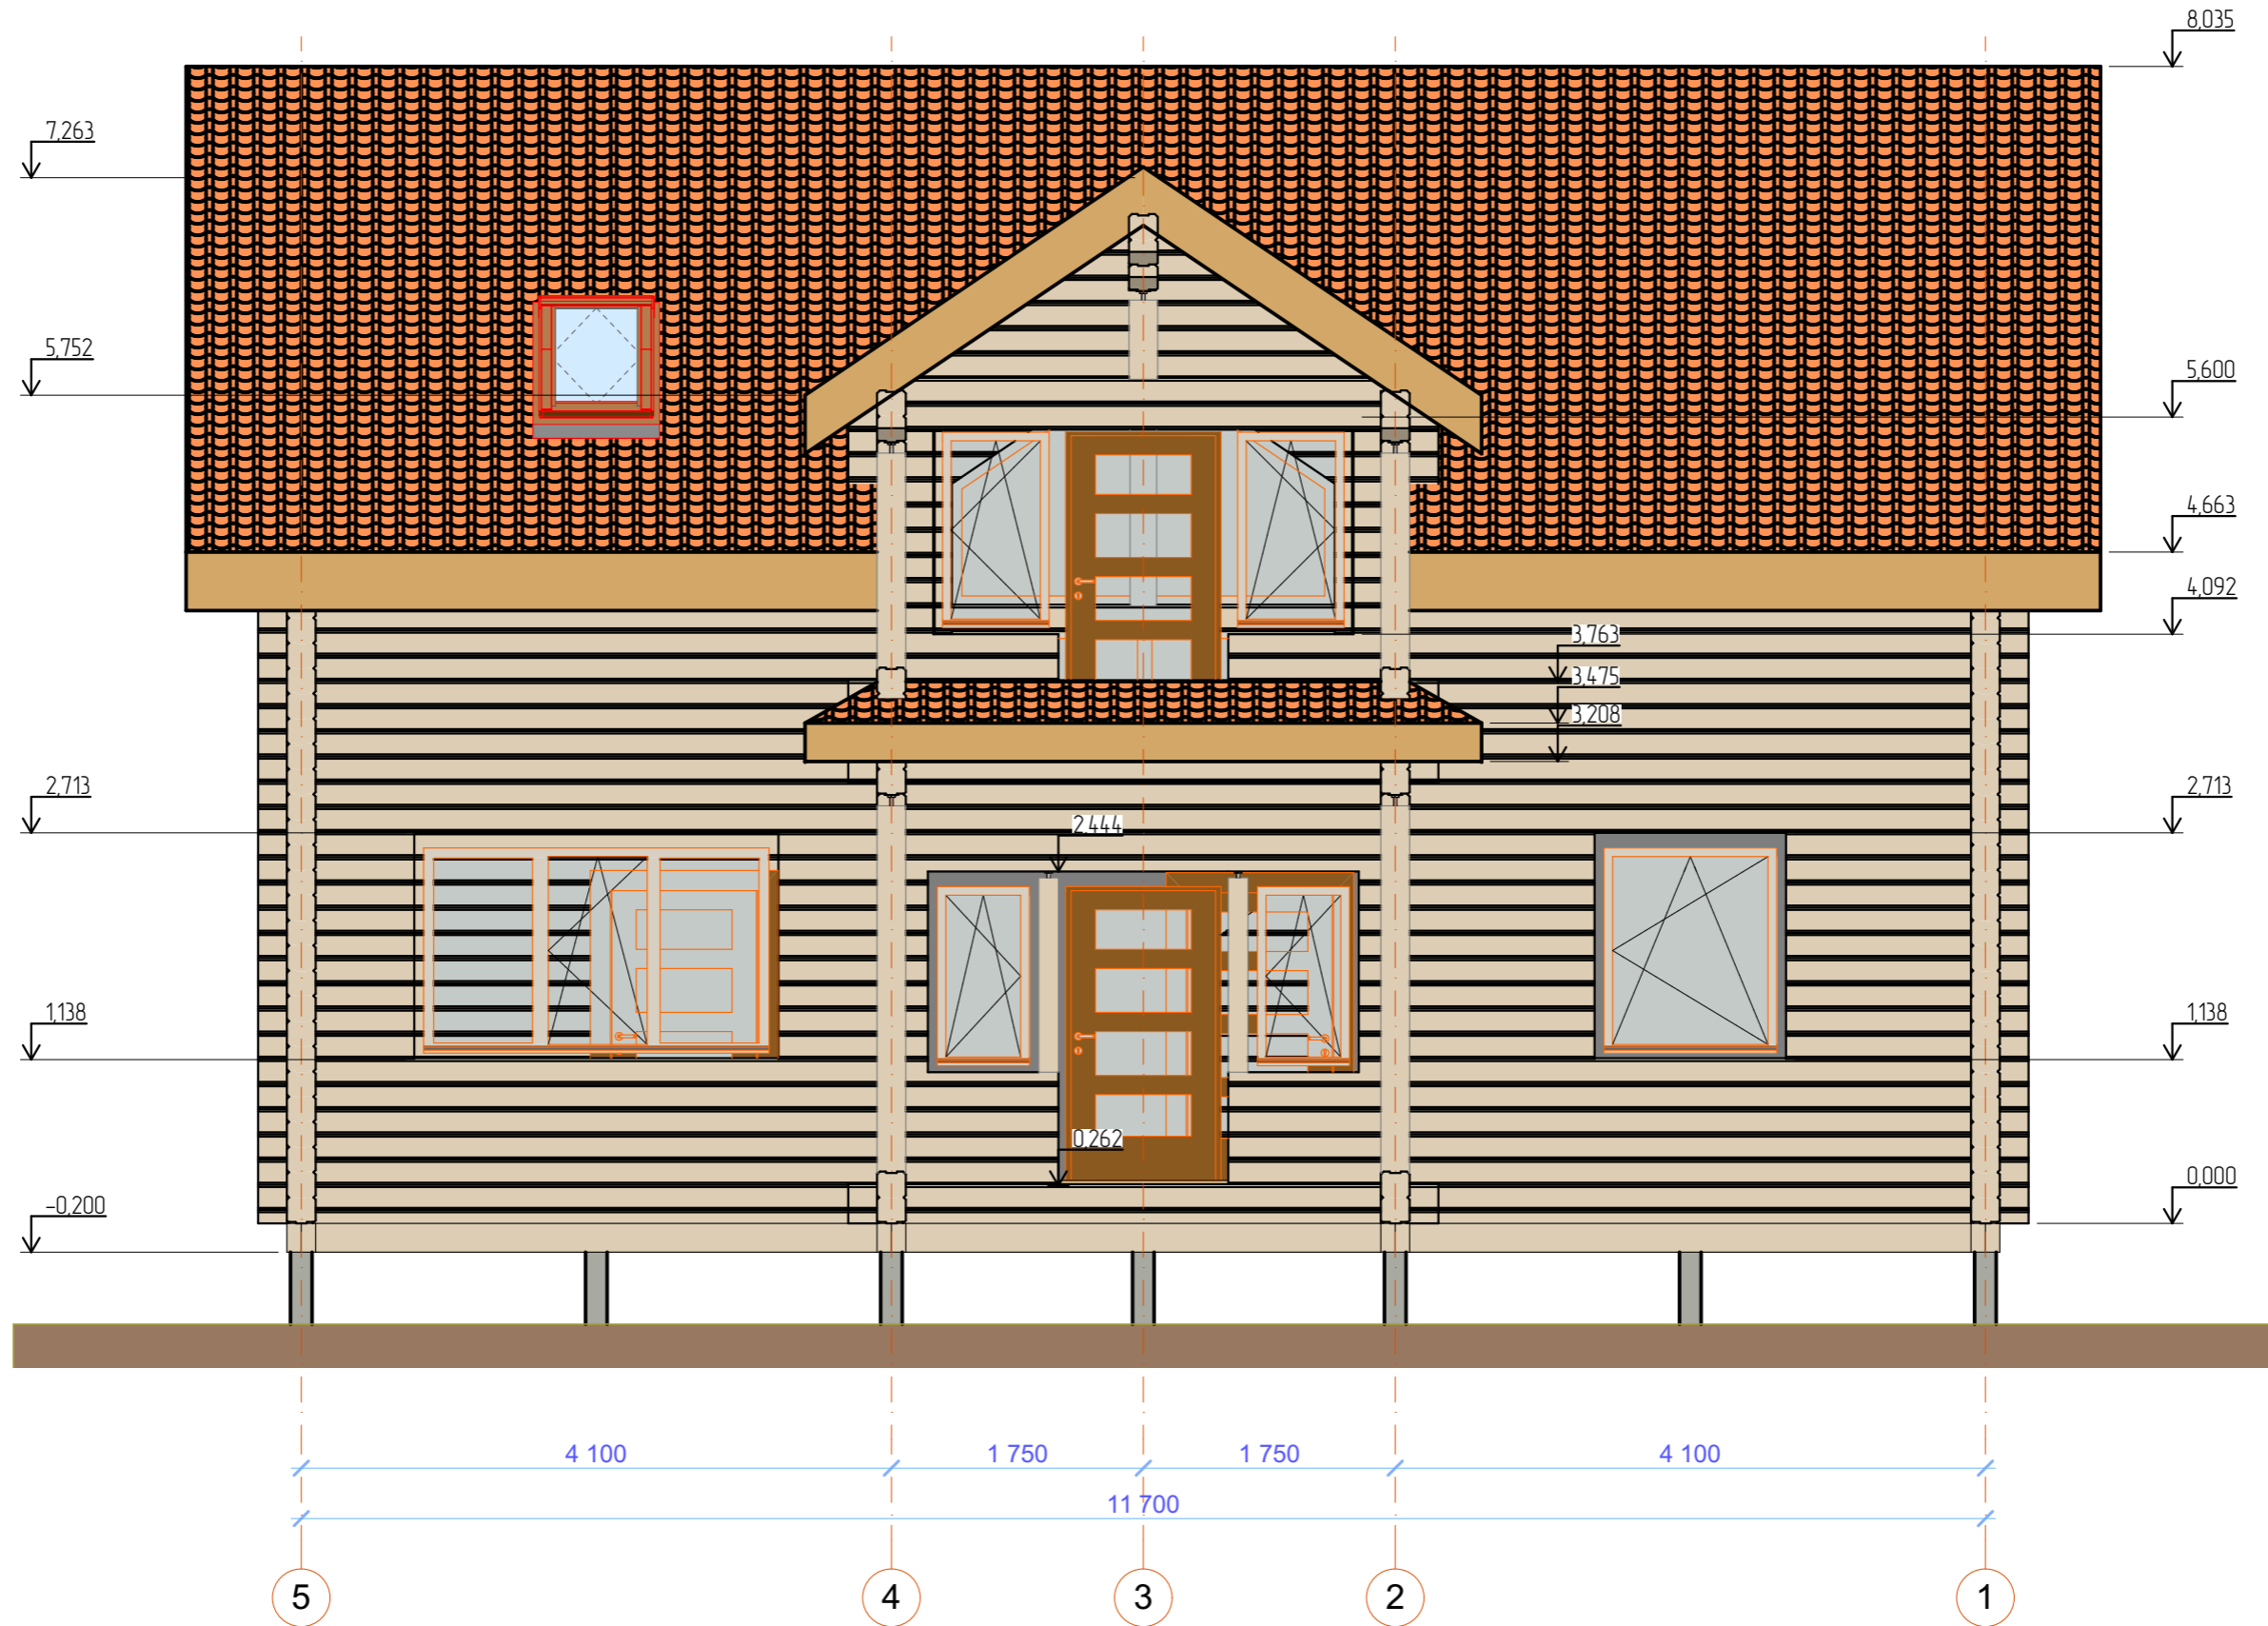

Фасад Е-А

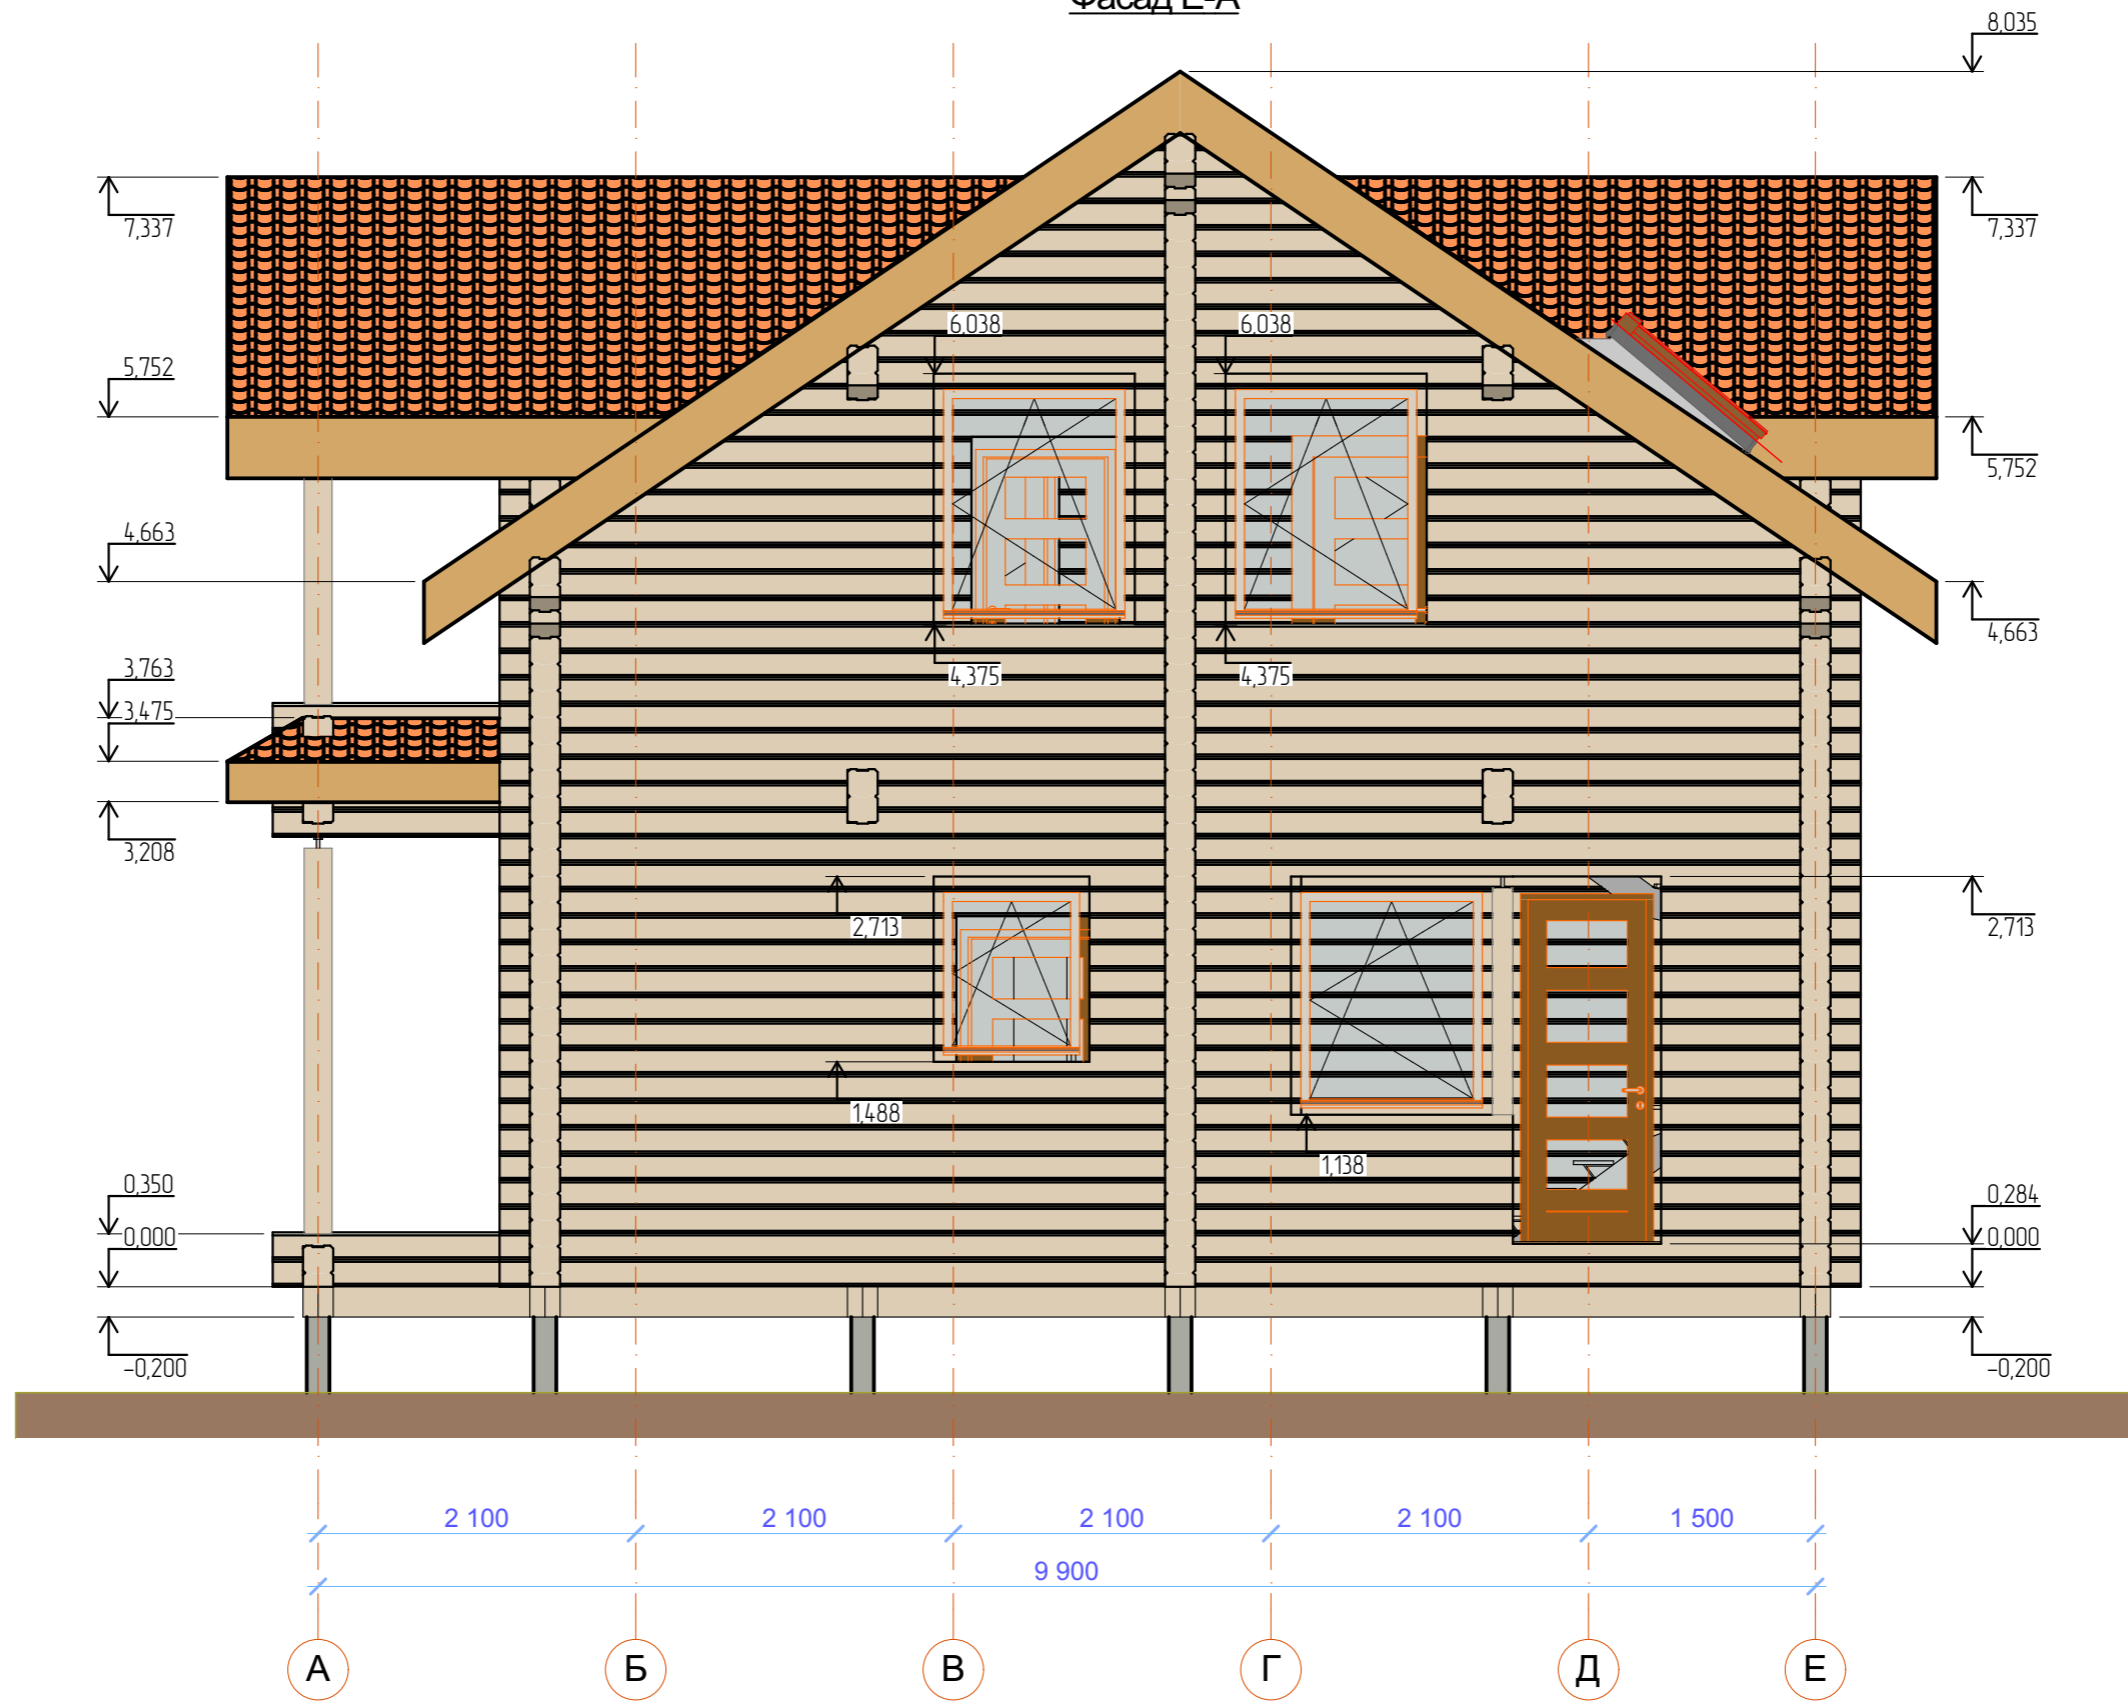

Разрез 1-1

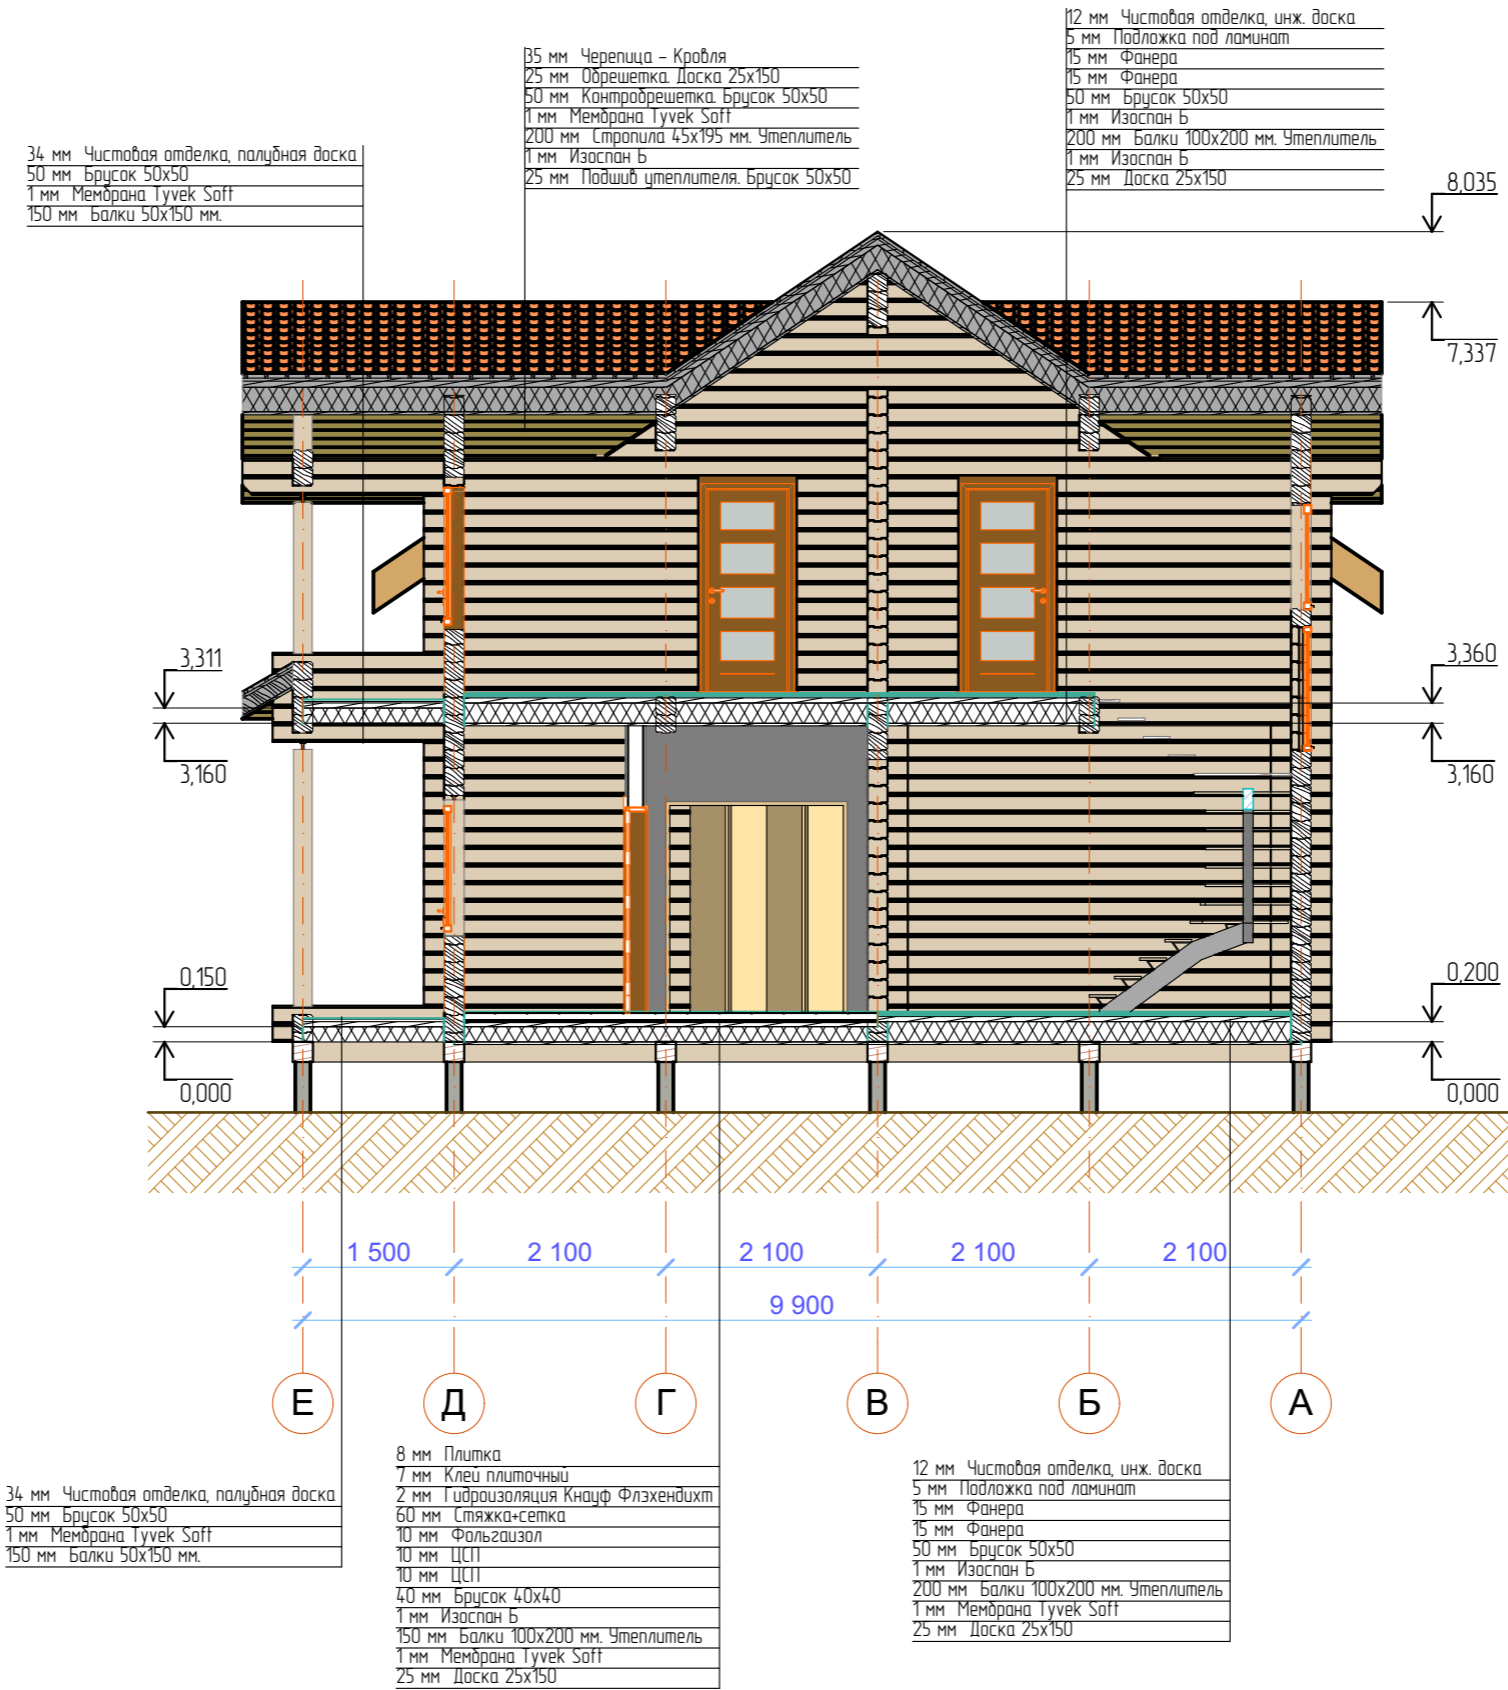





--	--	--	--	--	--	--





--	--	--	--	--	--